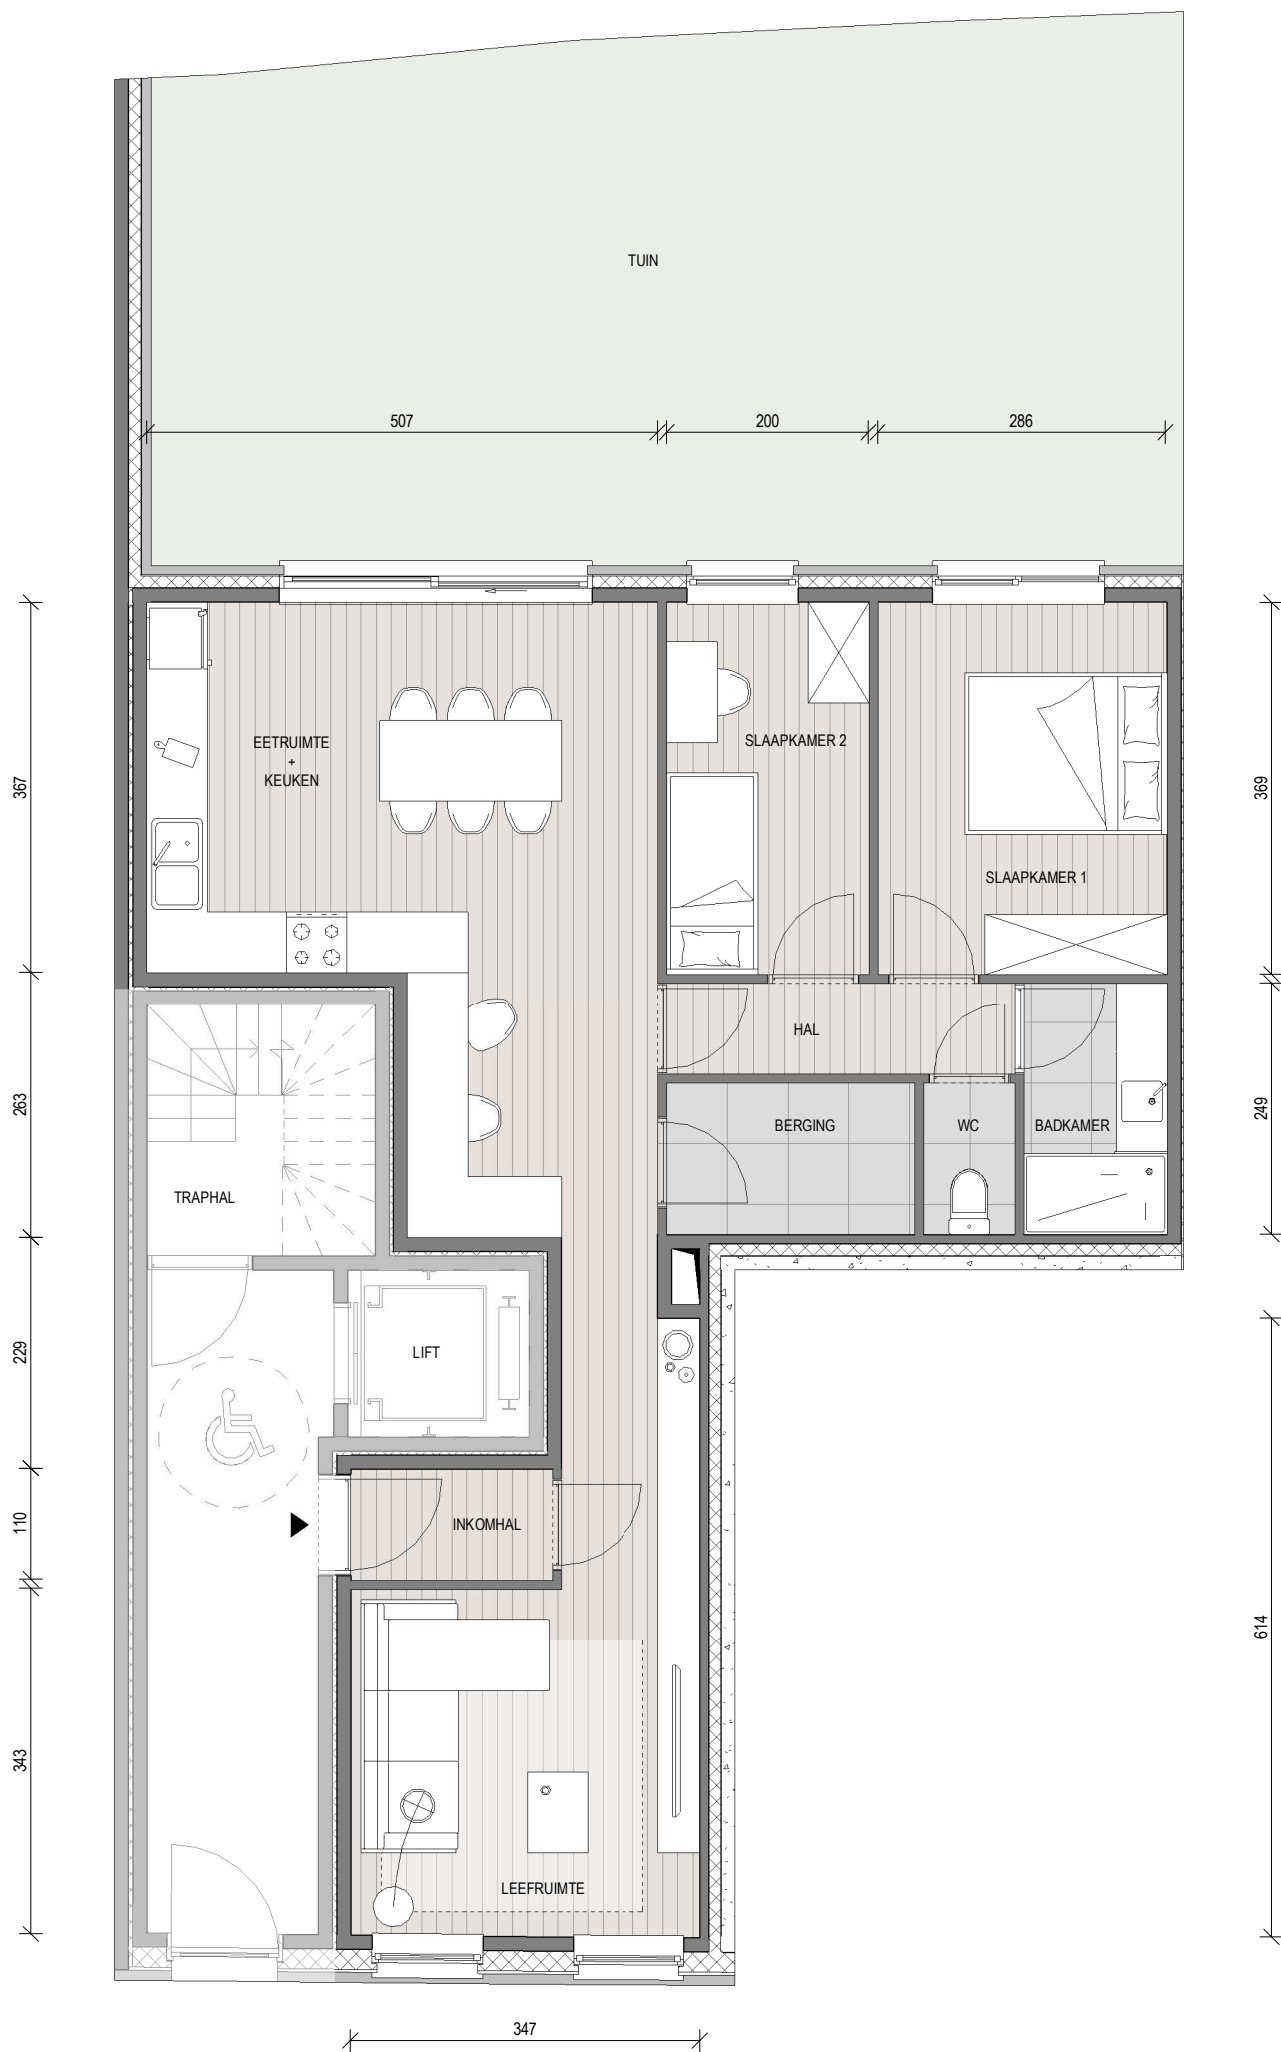


App. 0.1

Bruto-opp. app. 87.28 m²

Bruto-opp. tuin 53.40 m²

Mechelsesteenweg 167, St-Thomasstraat 1-9

De plannen zijn verkoopplannen, geen uitvoeringsplannen.
Afmetingen van schachten en dergelijke kunnen om technische redenen wijzigen.
Inrichtingen, vloeren en meubels zijn indicatief.
Plannen zijn niet op schaal en niet contractueel bindend.

