

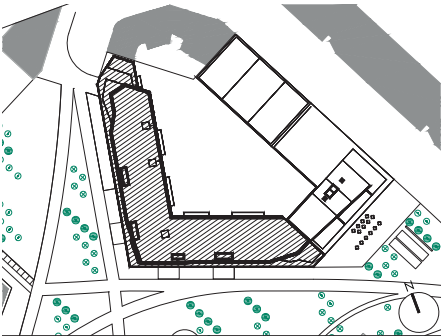


THE RESIDENCE

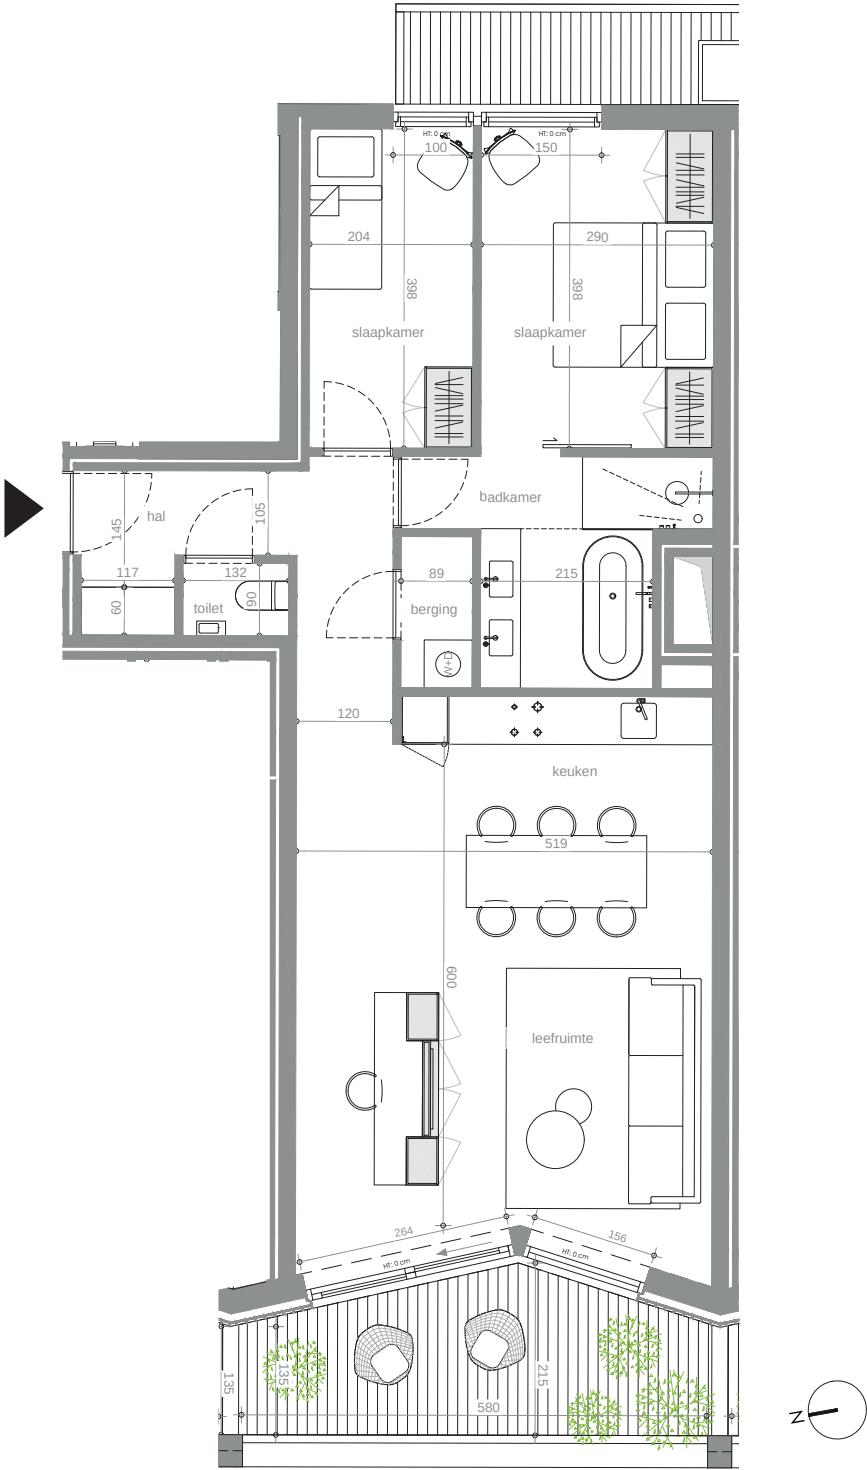

situeringsplan

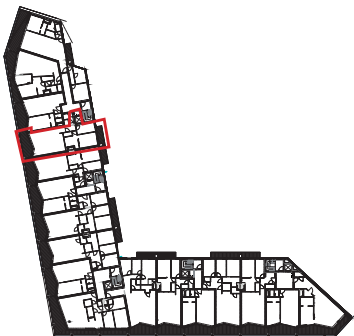

verdieping 4



westgevel

A4.14	verdieping appartement waarvan terras	+4 105.4 m ² 18.0 m ²	Er kunnen geen rechten ontleend worden aan de tekening. Wijzigingen tijdens uitvoering zijn mogelijk. Alle maten op de tekening aangegeven zijn ruwbouwmaten. Alle maten, vaste- en losse inrichting op de tekening zijn indicatief. De terrassen liggen hoger dan de binnenpas, hiervoor wordt een opstap voorzien. Hoogte tussen vloer en raamtablet: HT, zie plan.
--------------	---	---	---