


LIGGINGSPLAN 1/15000

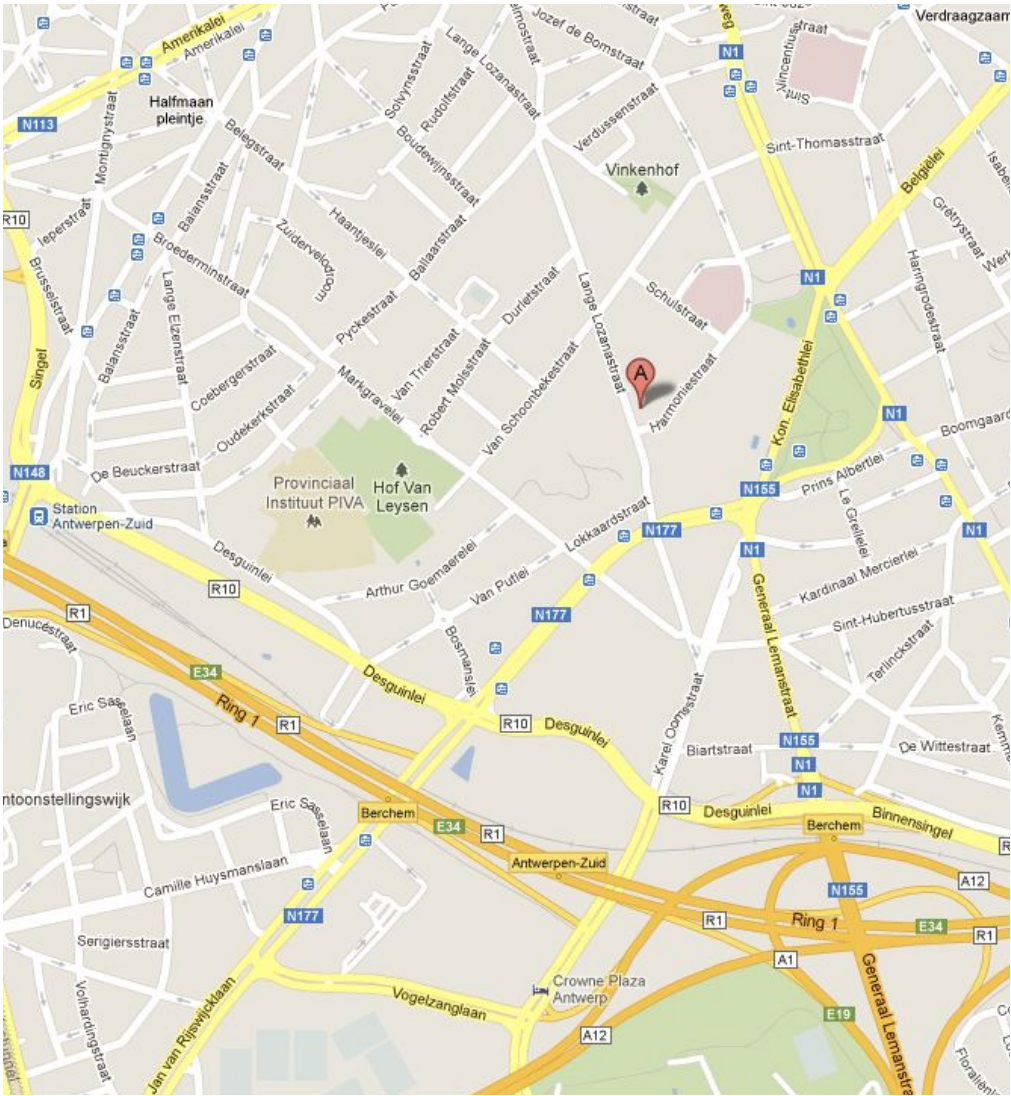

INPLANTING 1/500




FACILITEITEN 1/5000




I201 LALO VERBOUWING APPARTEMENTS- GEBOUW MET WINKEL Lange Lozanastraat 215, Antwerpen	fase: presentatie	opdrachtgever	Indejo Bisschoppenhoflaan 641, 2100 Deurne e-mail: jv@dj-autoparts.be	architect	M u r m u u r architecten Rode broekstraat 126, 9600 Ronse tel. 0485 49 75 50 pieter@murmuur.eu		SCHAAL: varieert	LIGGING INPLANTING FACILITEITEN
	presentatie, datum: 19/08/2014							ligging inplanting faciliteiten





1201 LALO VERBOUWING APPARTEMENTS- GEBOUW MET WINKEL Lange Lozanastraat 215, Antwerpen	fase: presentatie presentatie, datum: 19/08/2014	opdrachtgever Indejo Bisschoppenhoflaan 641, 2100 Deurne e-mail: jv@dj-autoparts.be	architect M u r m u u r architecten Rode broekstraat 126, 9600 Ronse tel. 0485 49 75 50 pieter@murmuur.eu		SCHAAL: 1/100 0 1m 2m 3m 4m 5m	PLANNEN
						Voorgevel Nieuwe toestand

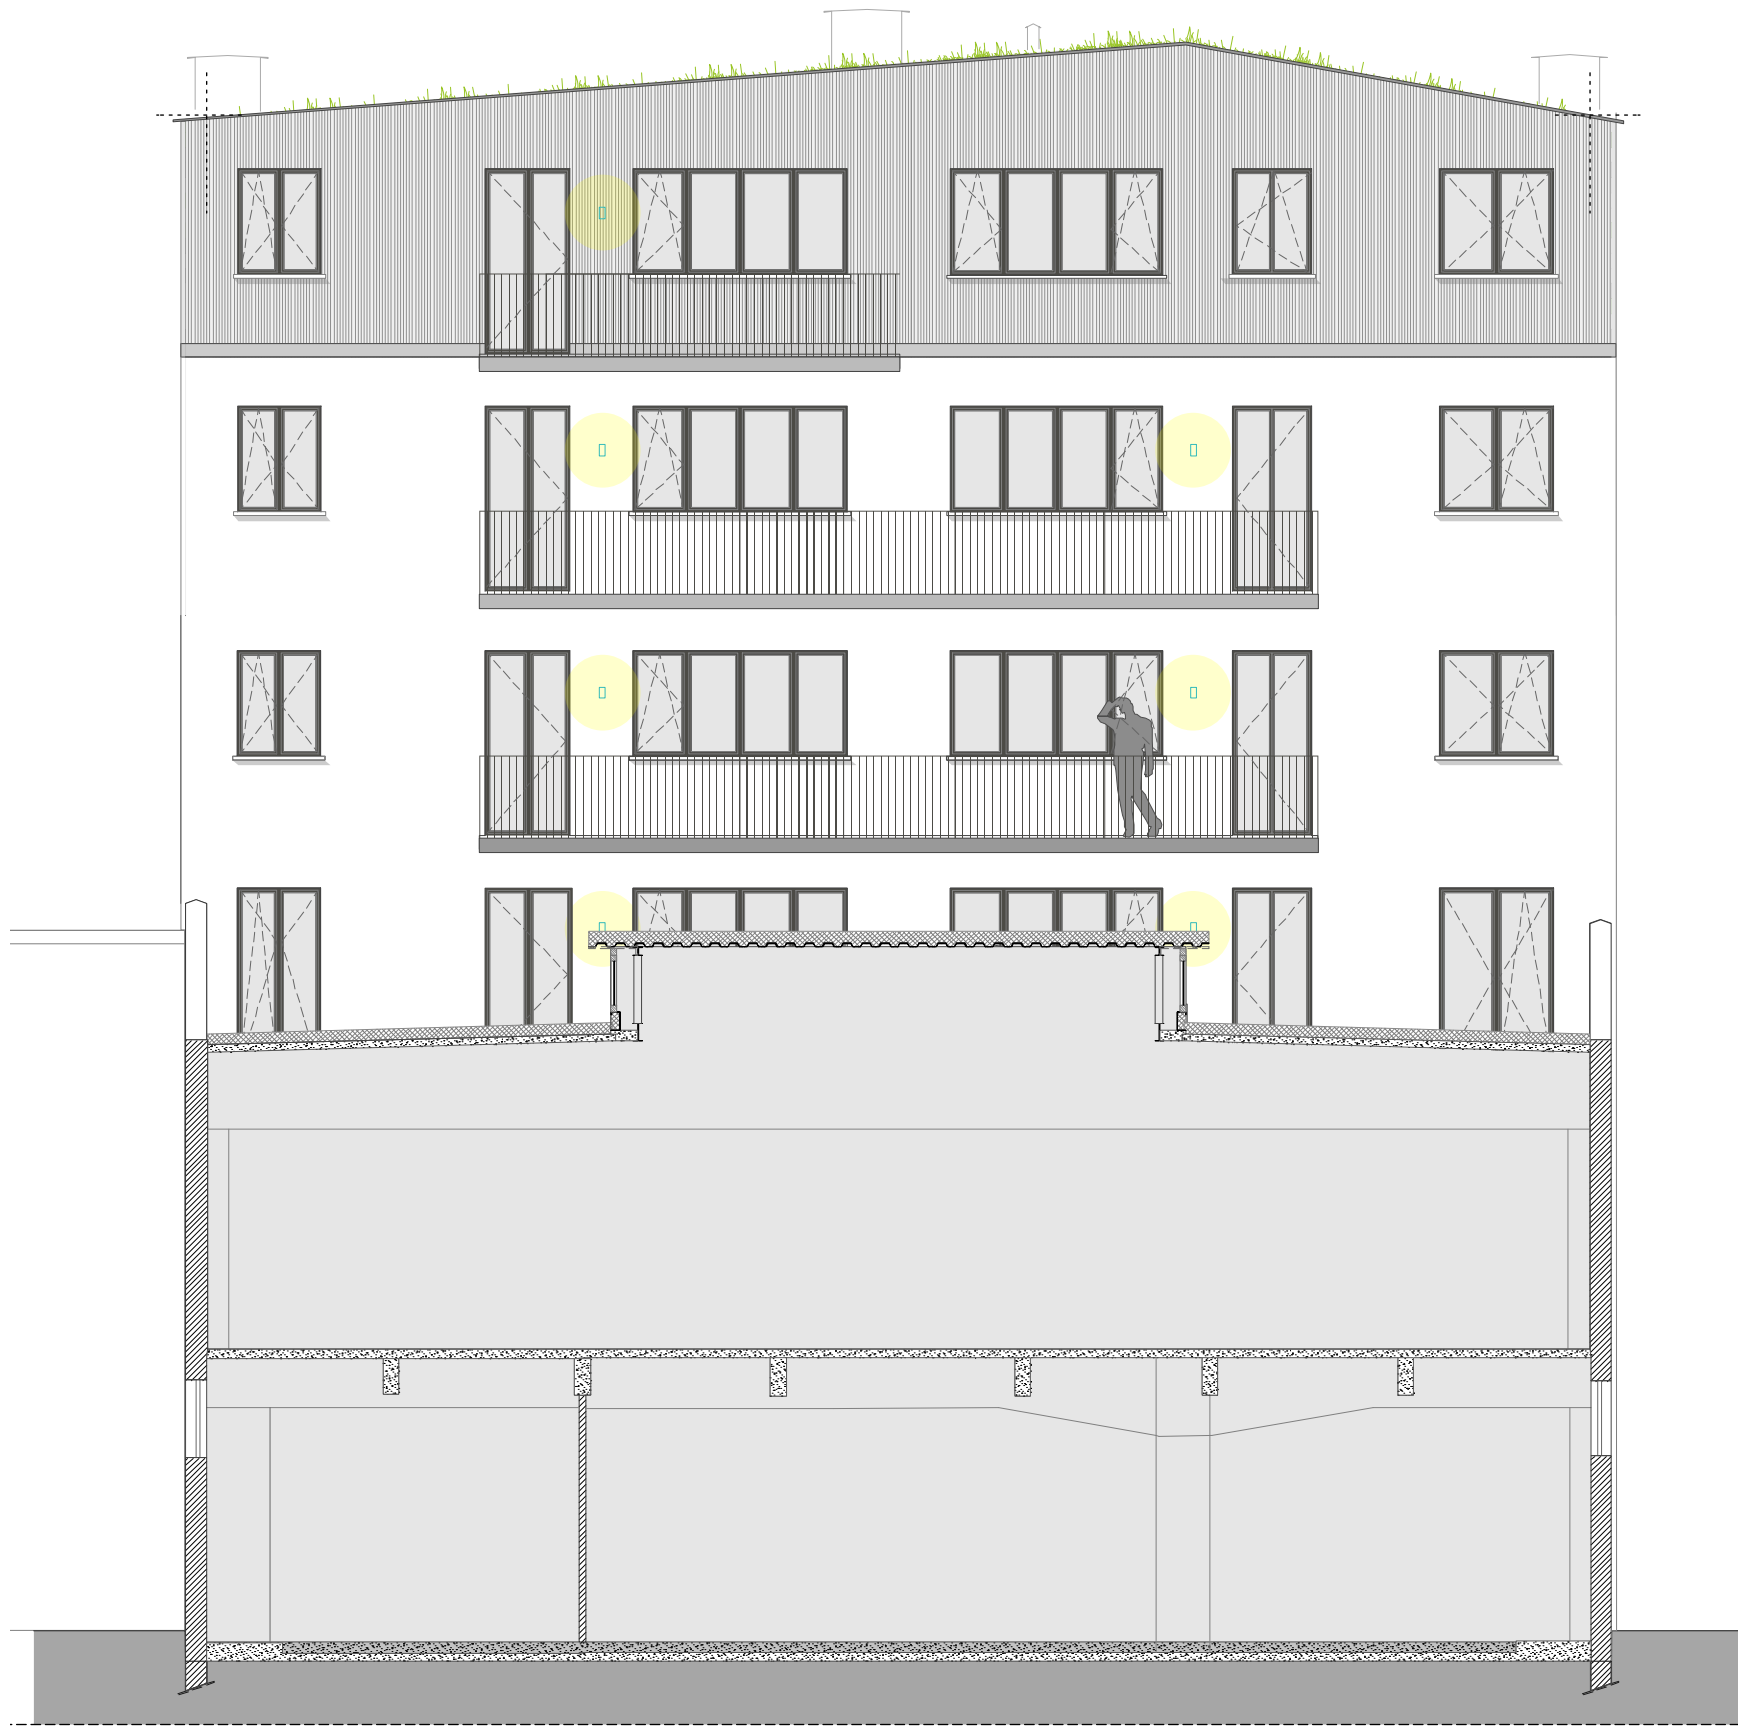


1201 LALO VERBOUWING APPARTEMENTS- GEBOUW MET WINKEL Lange Lozanastraat 215, Antwerpen	fase: presentatie presentatie, datum: 19/08/2014	opdrachtgever Indejo Bisschoppenhoflaan 641, 2100 Deurne e-mail: jv@dj-autoparts.be	architect M u r m u r architecten Rode broekstraat 126, 9600 Ronse tel. 0485 49 75 50 pieter@murmuur.eu	SCHAAL: 1/100 	PLANNEN Snede CC Nieuwe toestand
--	---	--	---	--	--

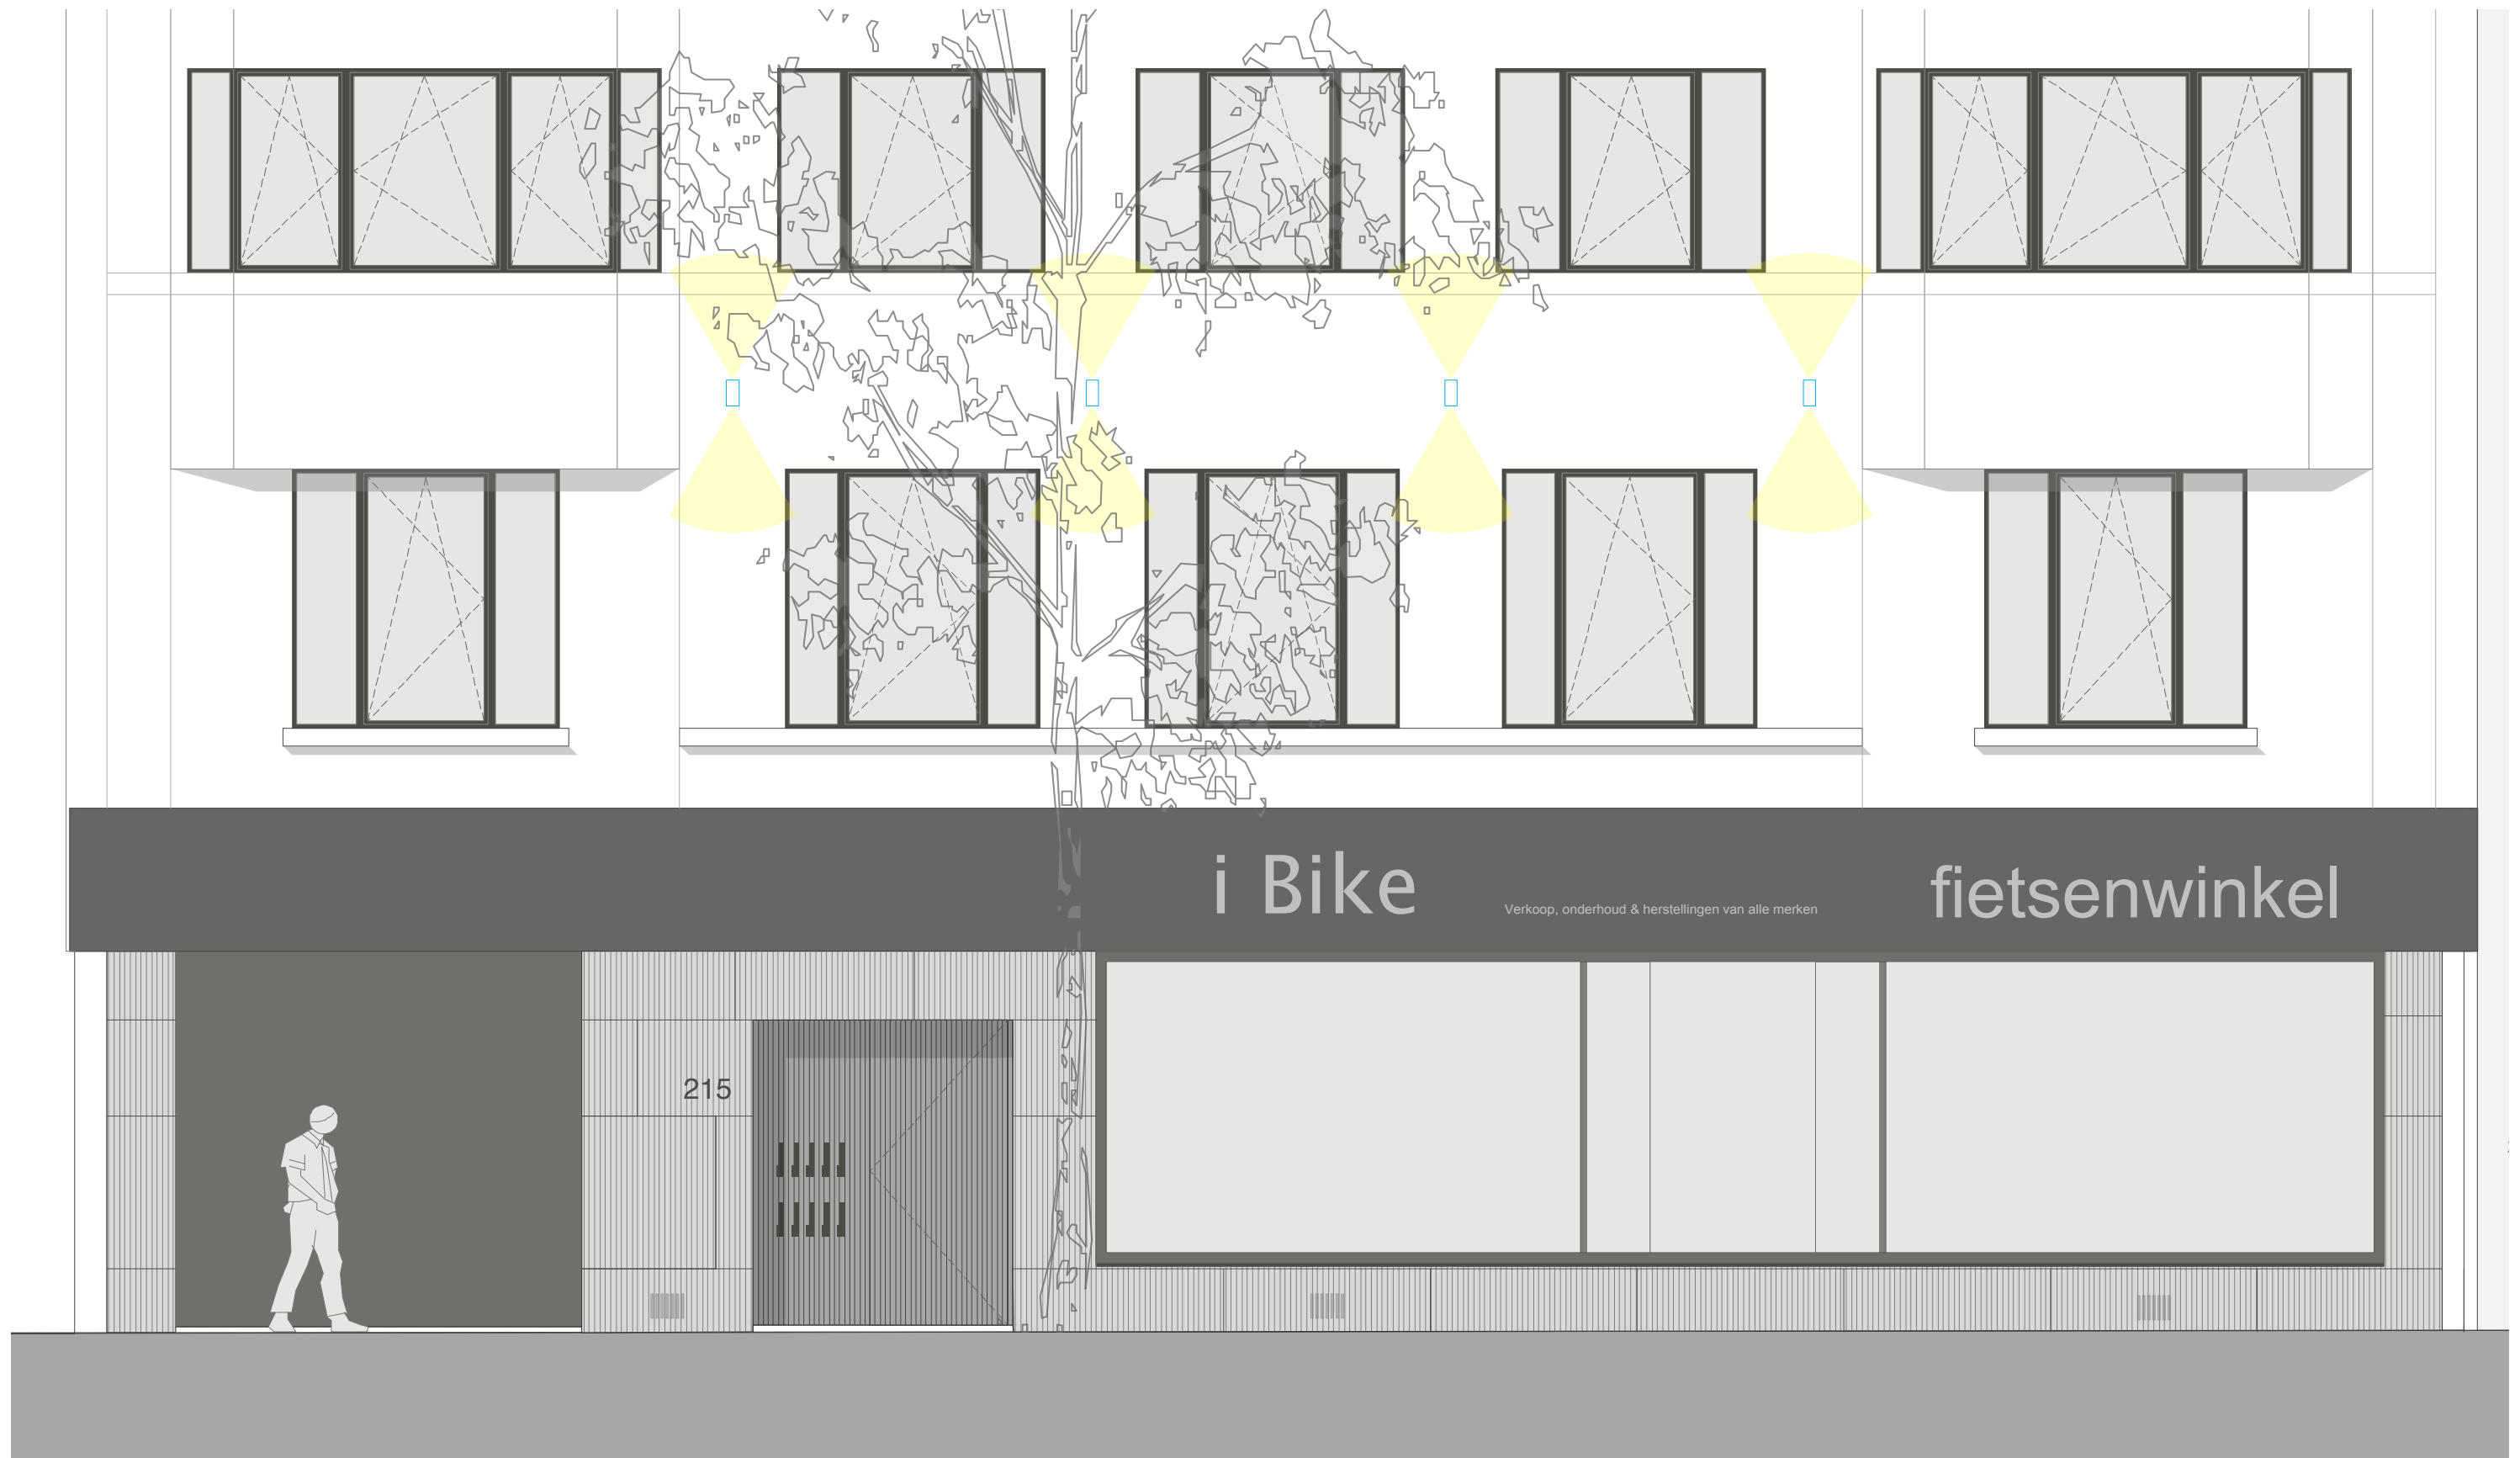


1201 LALO VERBOUWING APPARTEMENTS- GEBOUW MET WINKEL Lange Lozanastraat 215, Antwerpen	fase: presentatie presentatie, datum: 19/08/2014	opdrachtgever Indejo Bisschoppenhoflaan 641, 2100 Deurne e-mail: jv@dj-autoparts.be	architect M u r m u u r architecten Rode broekstraat 126, 9600 Ronse tel. 0485 49 75 50 pieter@murmuur.eu		SCHAAAL: 1/50 	PLANNEN Voorgevel Nieuwe toestand
---	---	--	---	--	-------------------	---

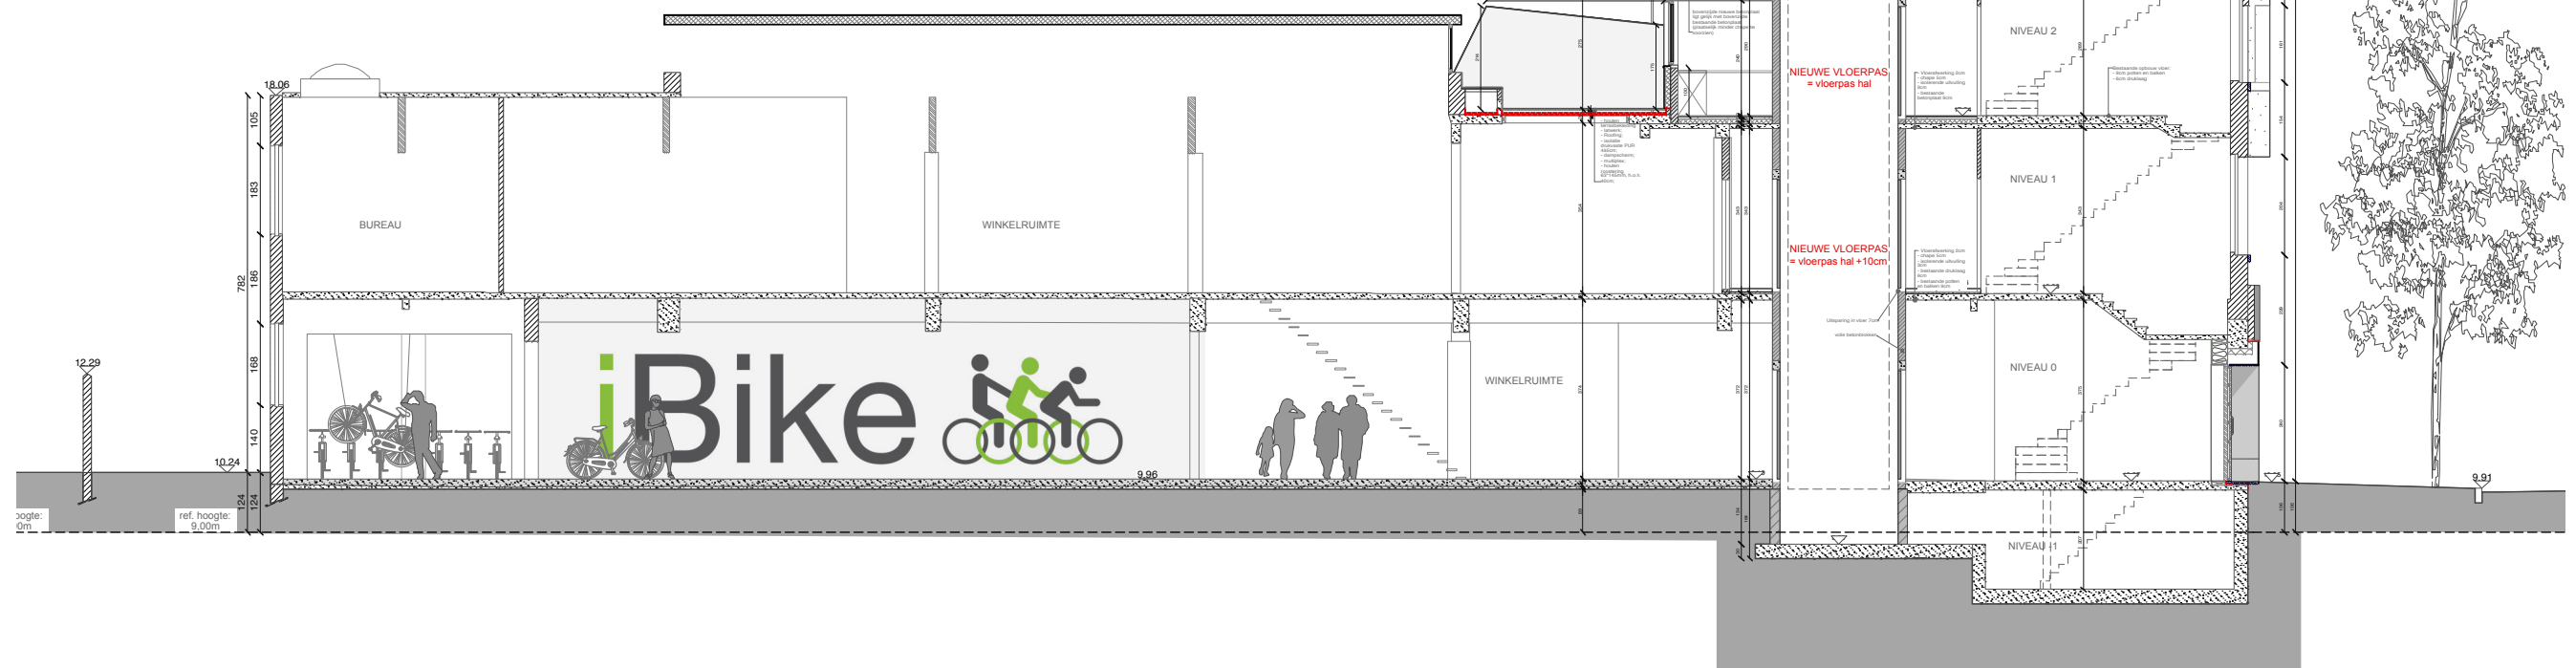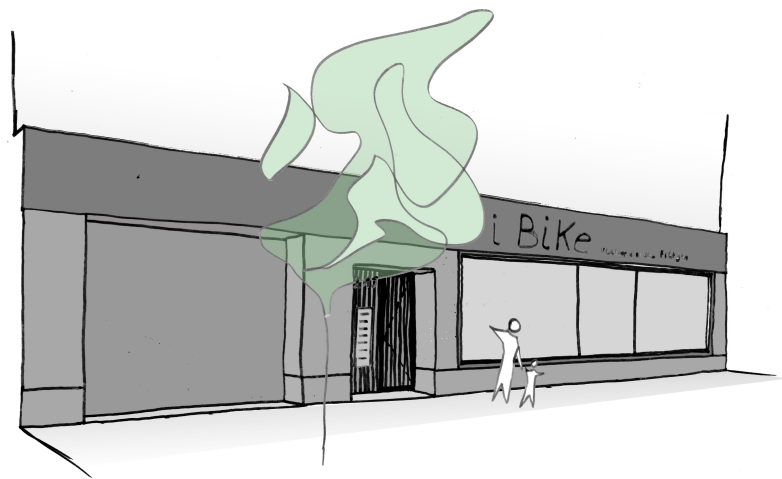


1201 LALO VERBOUWING APPARTEMENTS- GEBOUW MET WINKEL Lange Lozanastraat 215, Antwerpen	fase: presentatie presentatie, datum: 19/08/2014	opdrachtgever Indejo Bisschoppenhoflaan 641, 2100 Deurne e-mail: jv@dj-autoparts.be	architect M u r m u r architecten Rode broekstraat 126, 9600 Ronse tel. 0485 49 75 50 pieter@murmuur.eu	SCHAAAL: 1/150 	SNEDES Snede AA Nieuwe toestand
--	---	--	---	--------------------	---

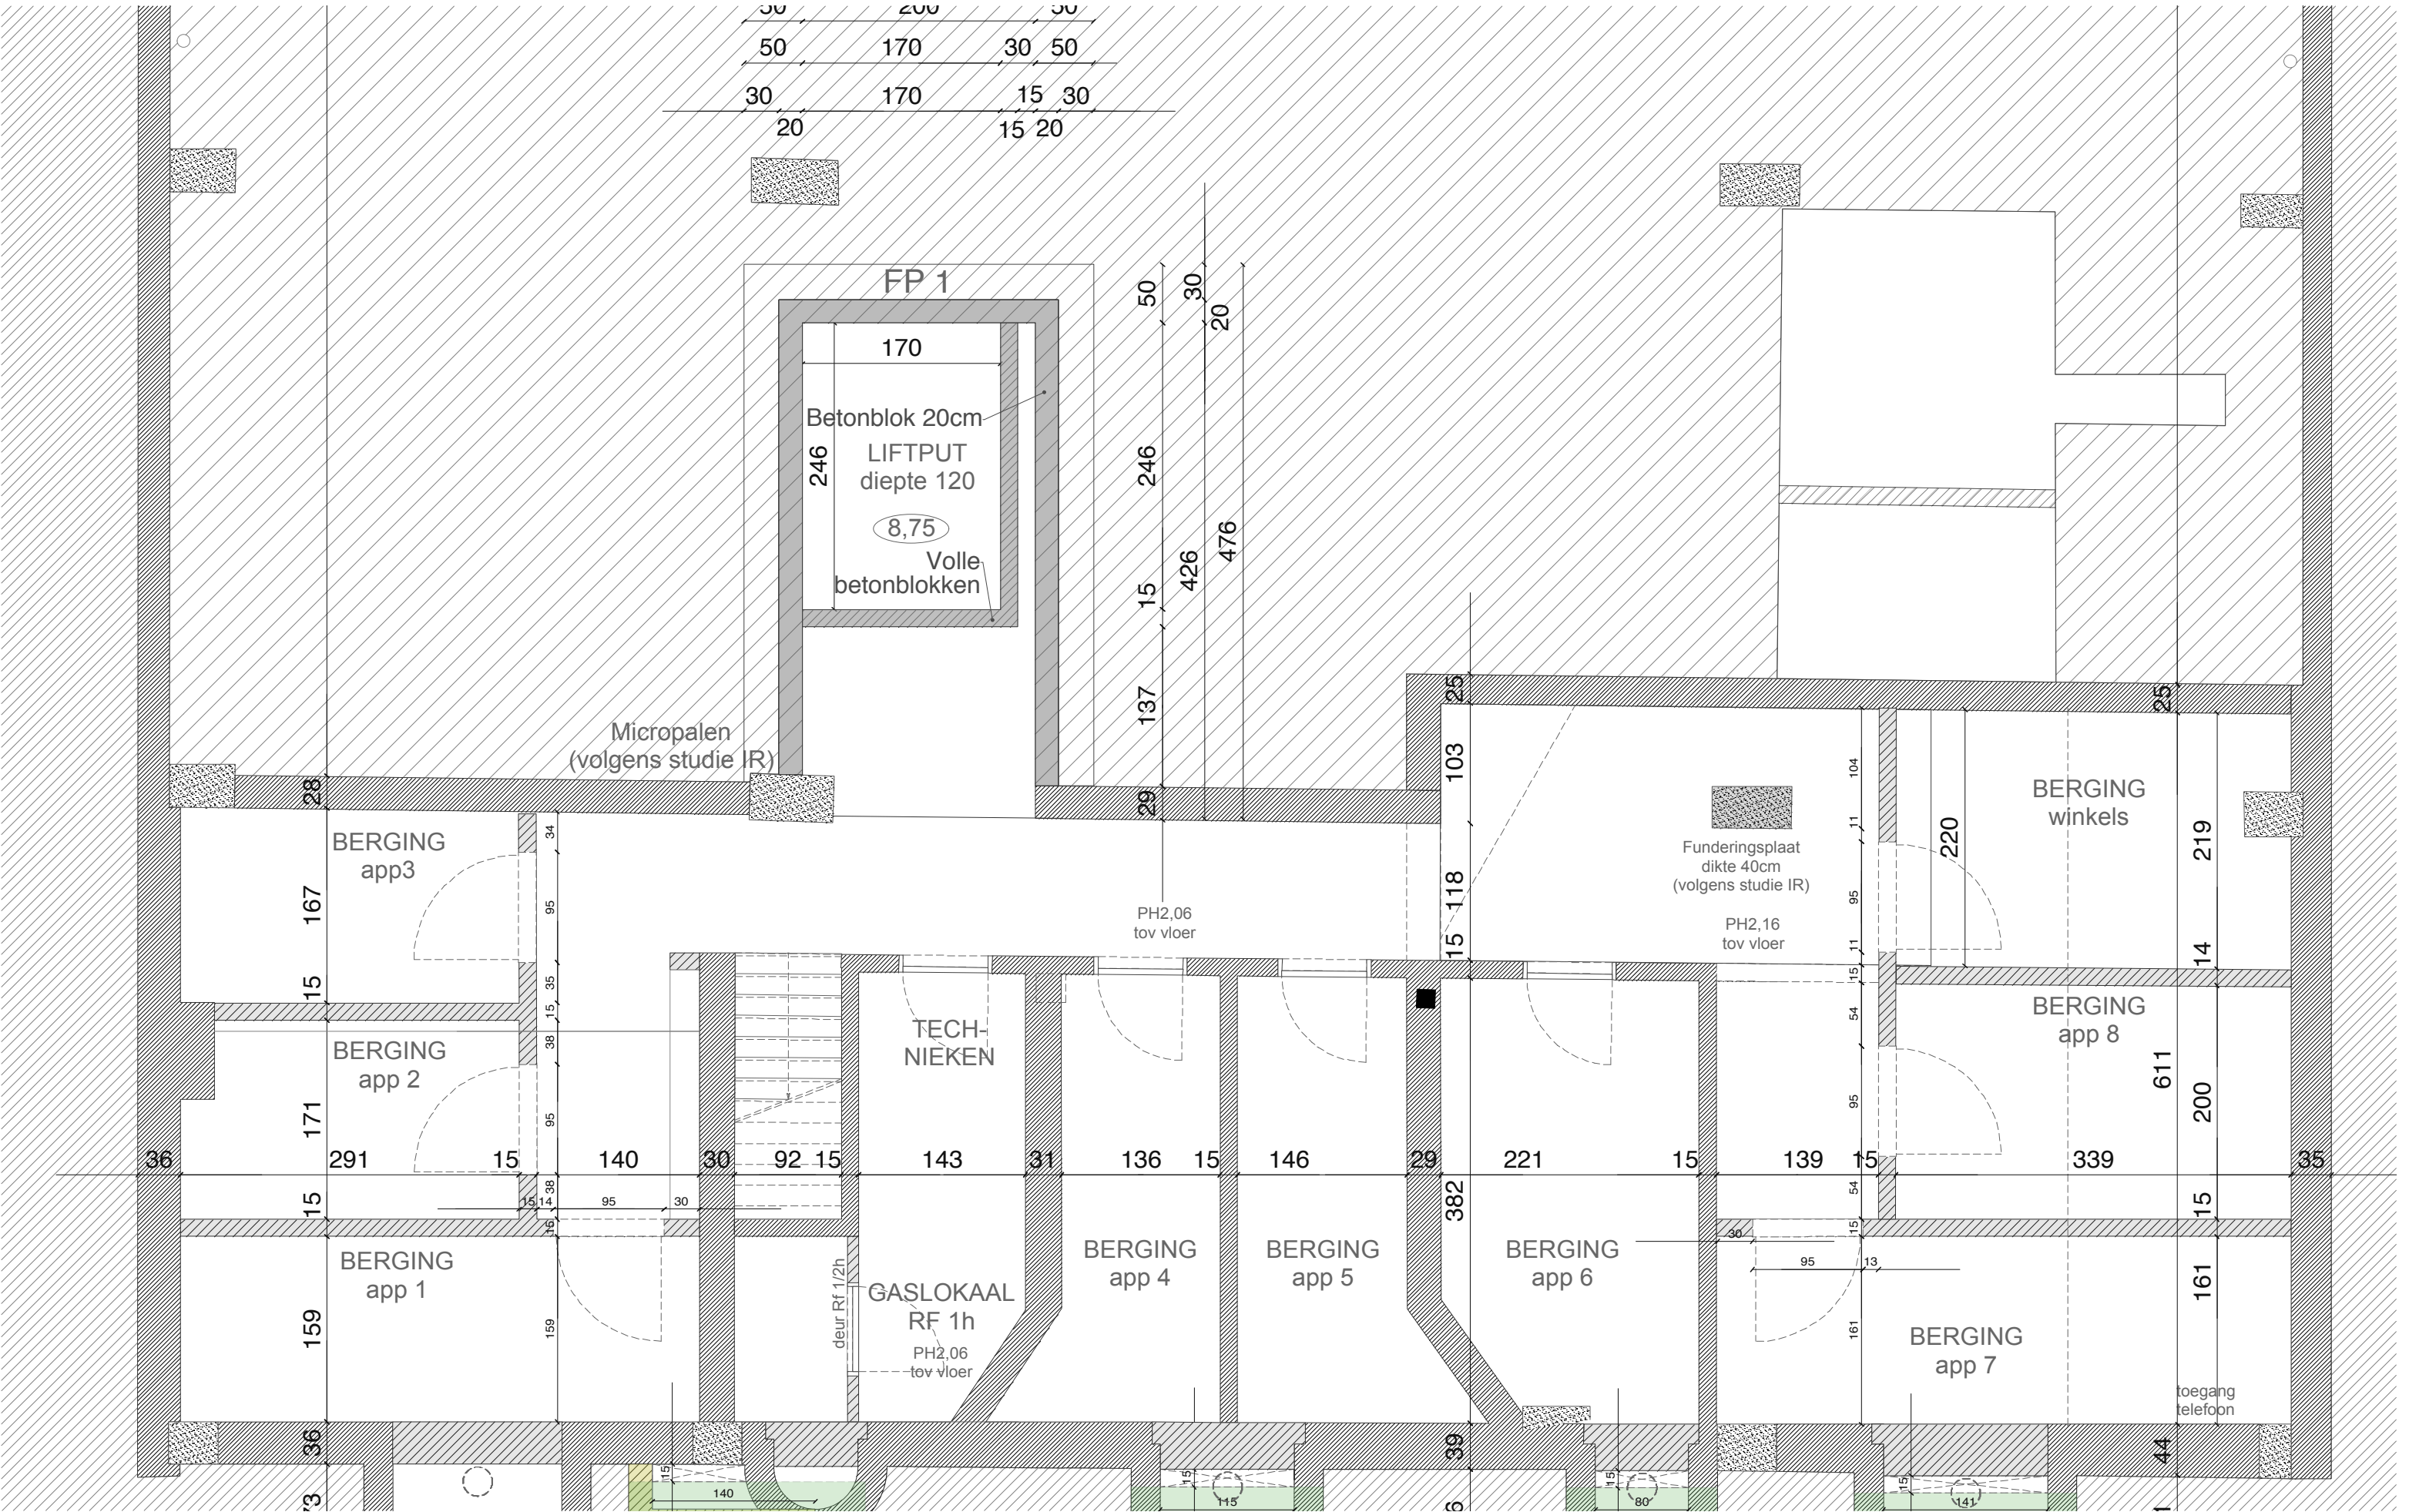


I201 LALO VERBOUWING APPARTEMENTS- GEBOUW MET WINKEL Lange Lozanastraat 215, Antwerpen	fase: presentatie presentatie, datum: 19/08/2014	opdrachtgever Indejo Bisschoppenhoflaan 641, 2100 Deurne e-mail: jv@dj-autoparts.be	architect M u r m u u r architecten Rode broekstraat 126, 9600 Ronse tel. 0485 49 75 50 pieter@murmuur.eu		SCHAAL: 1/50 	PLANNEN Niveau - I Nieuwe toestand
--	---	--	---	--	------------------	--

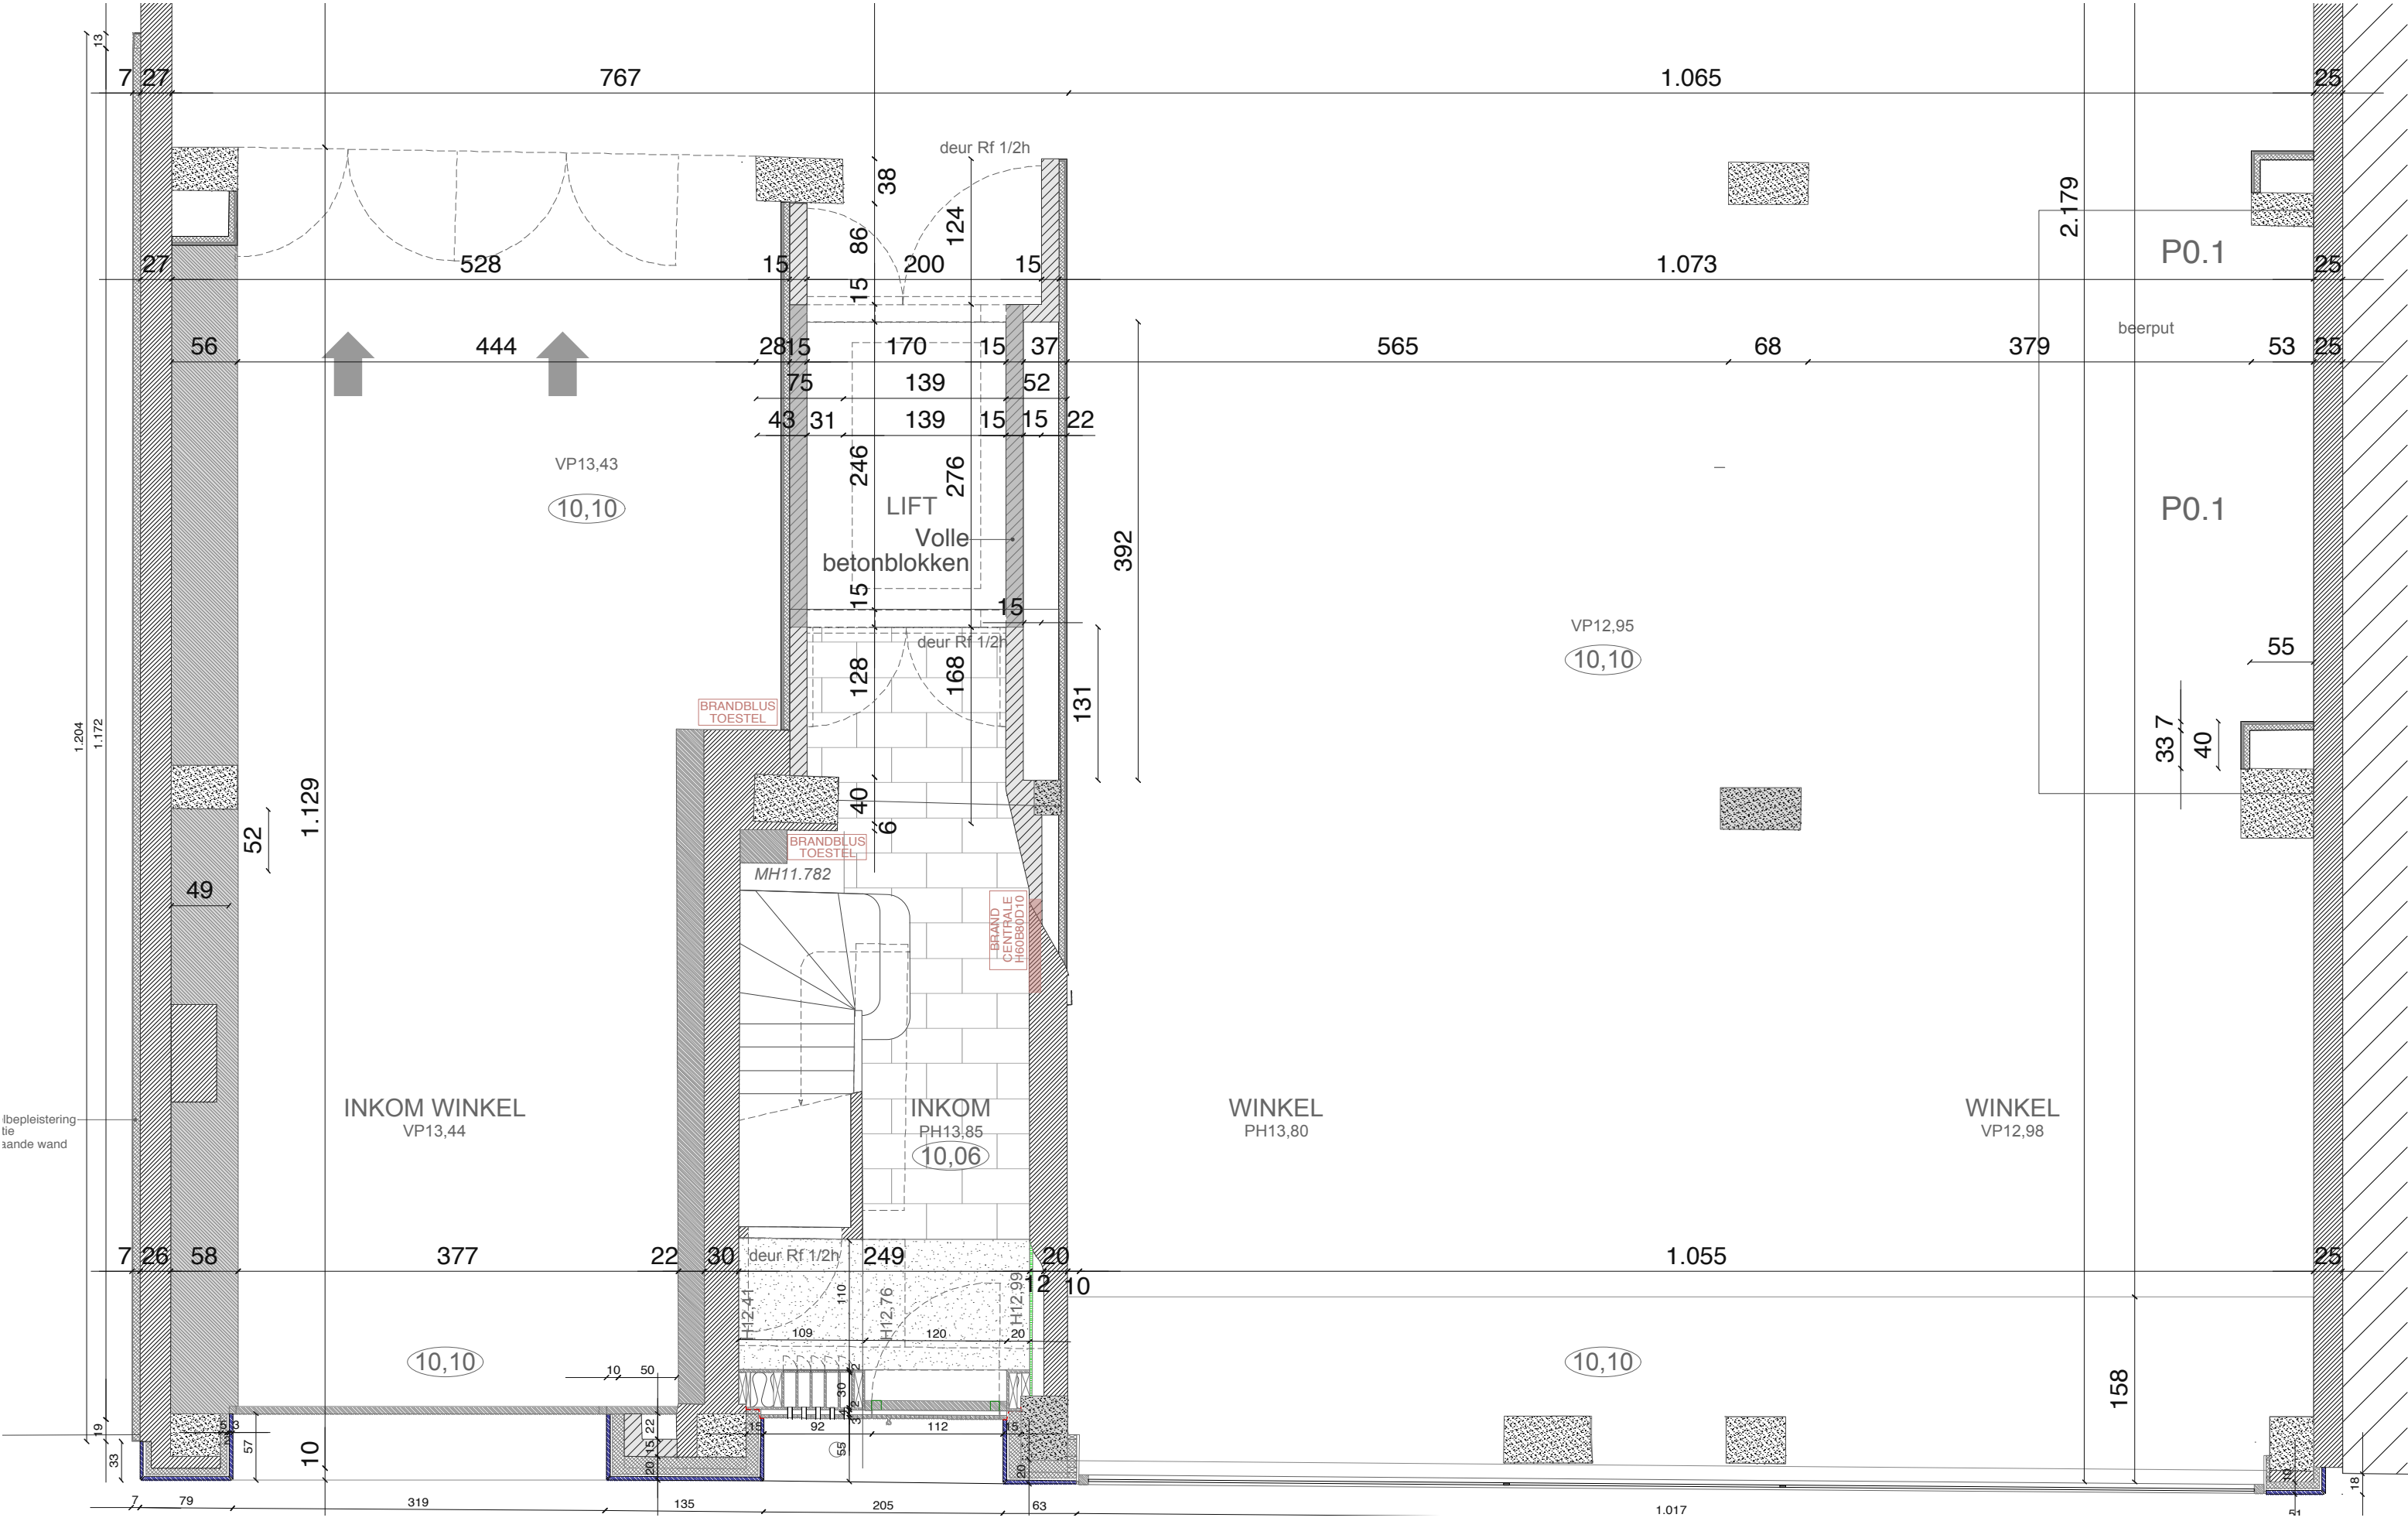

1201 LALO VERBOUWING APPARTEMENTS- GEBOUW MET WINKEL Lange Lozanastraat 215, Antwerpen	fase: presentatie presentatie, datum: 19/08/2014	opdrachtgever Indejo Bisschoppenhoflaan 641, 2100 Deurne e-mail: jv@dj-autoparts.be	architect M u r m u u r architecten Rode broekstraat 126, 9600 Ronse tel. 0485 49 75 50 pieter@murmur.eu		SCHAAL: 1/50 	PLANNEN Niveau 0 Nieuwe toestand
--	---	--	--	--	------------------	--

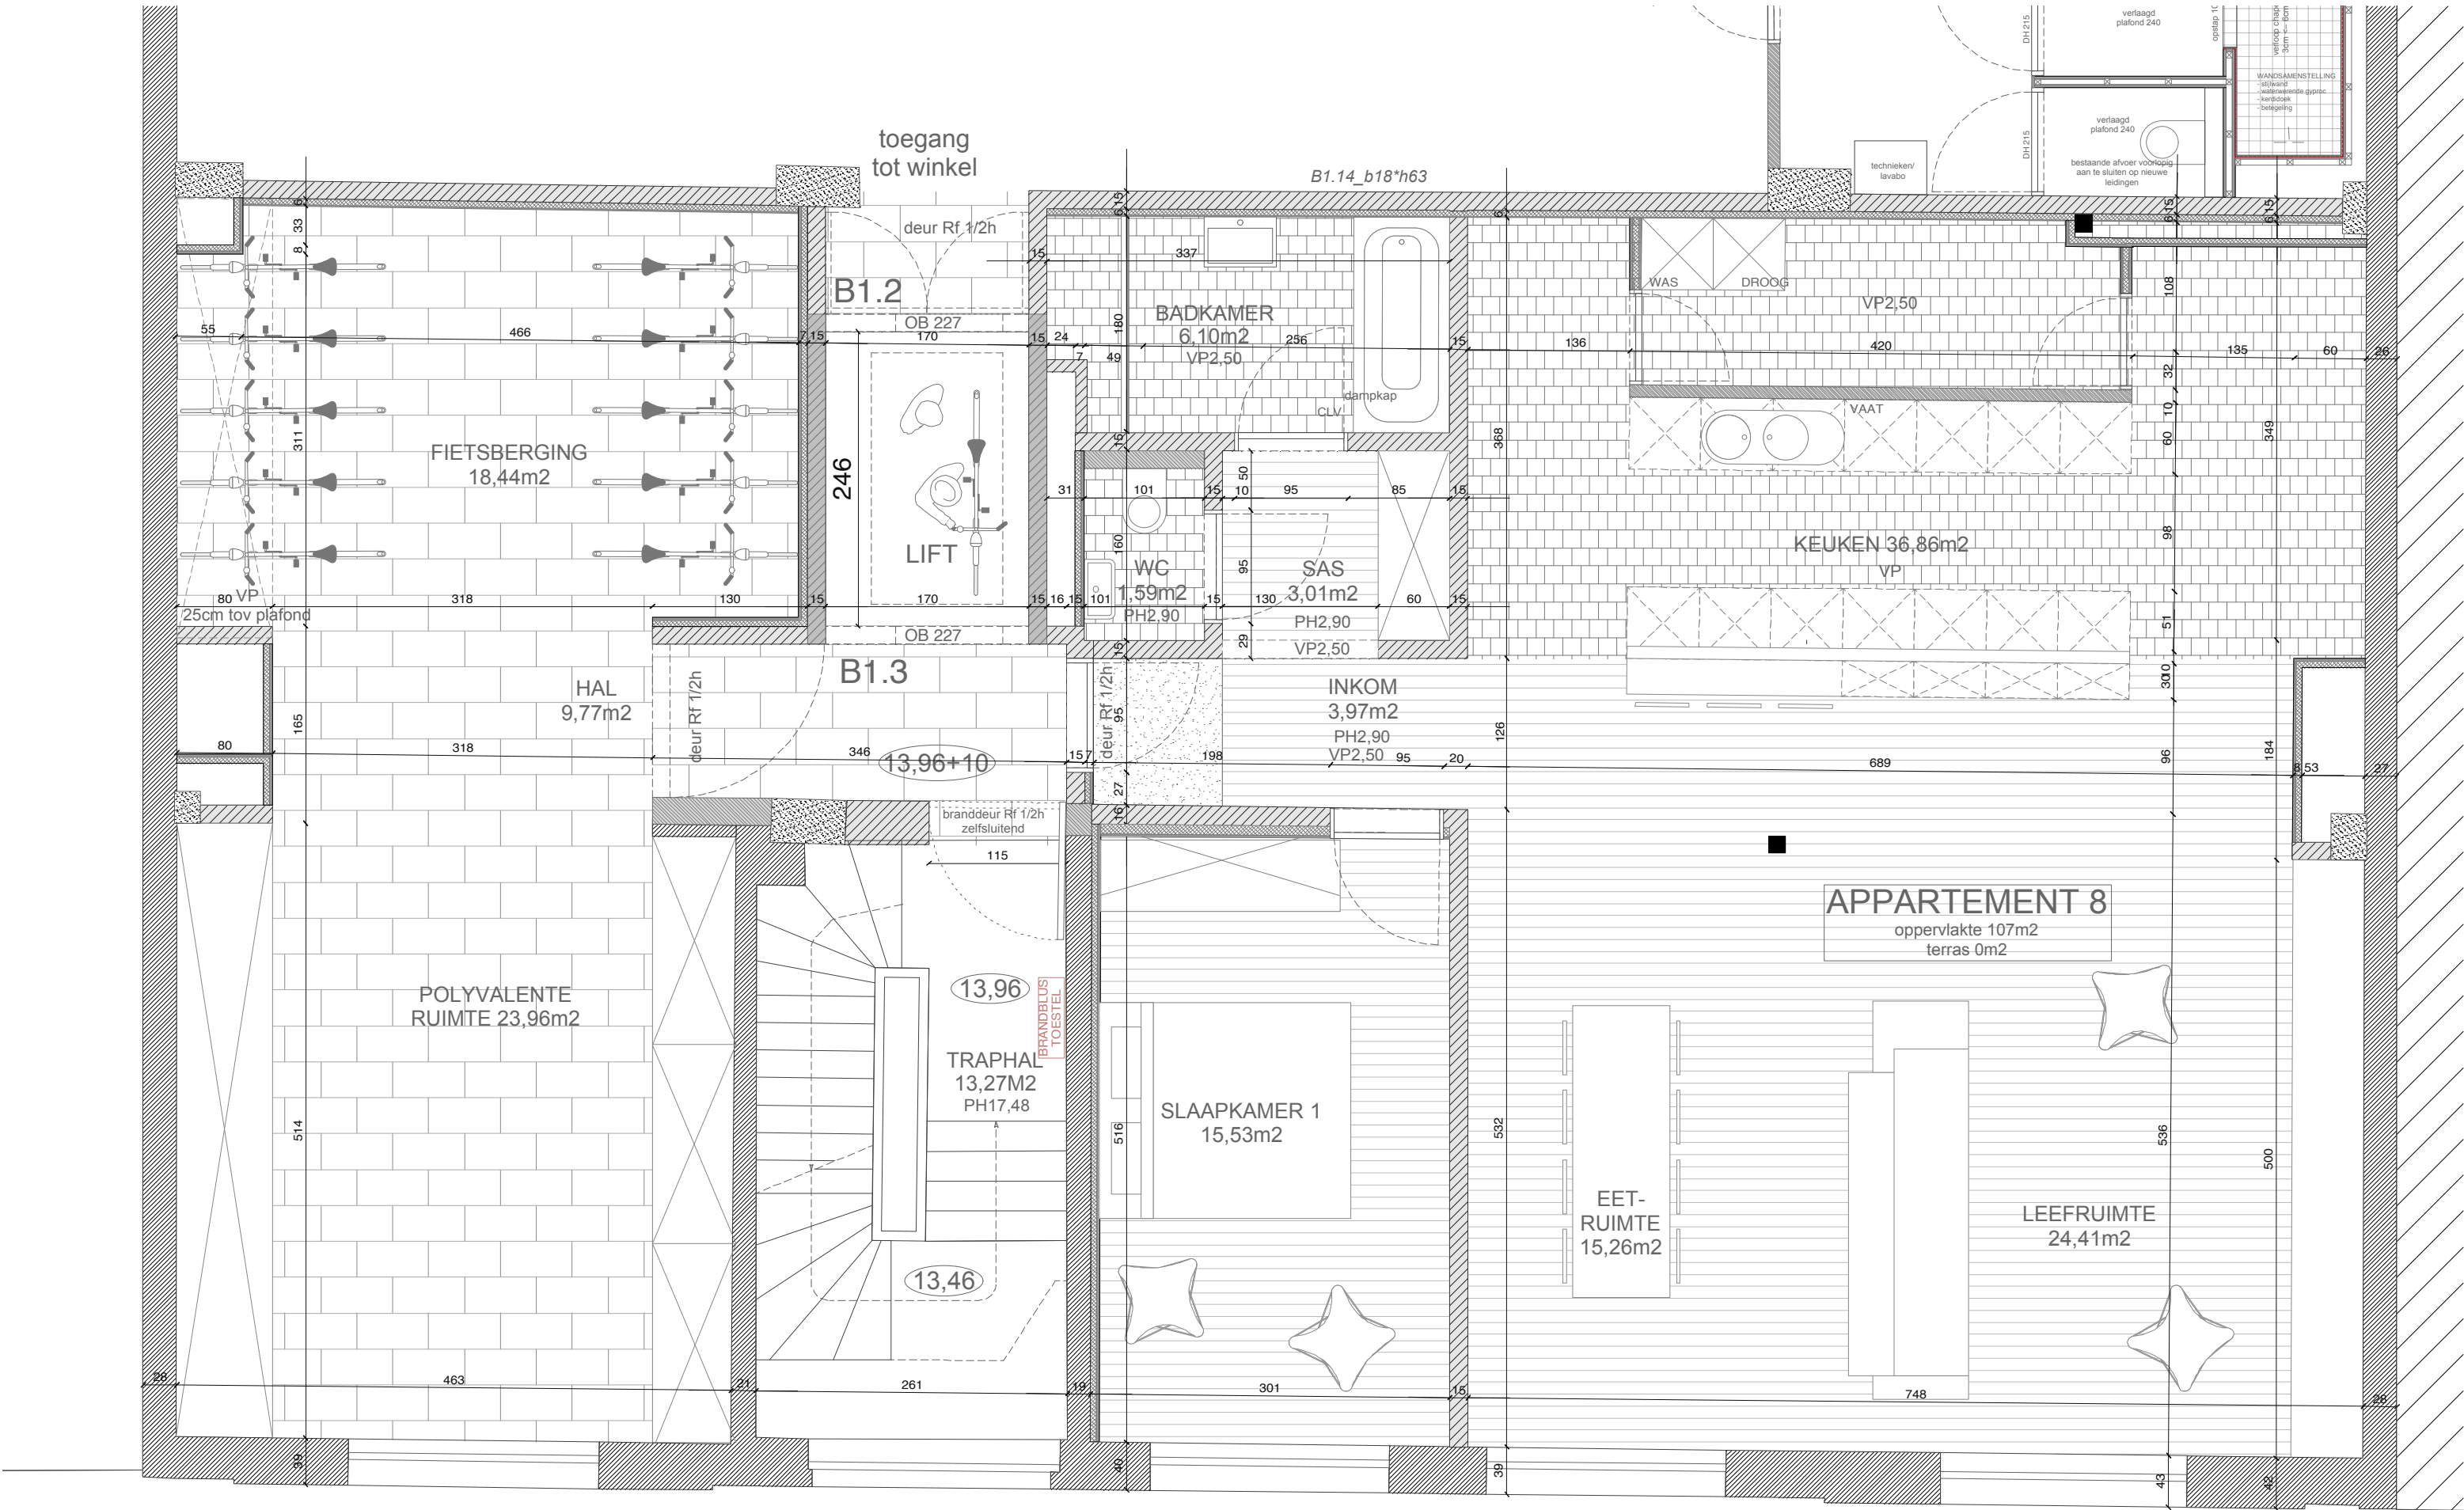

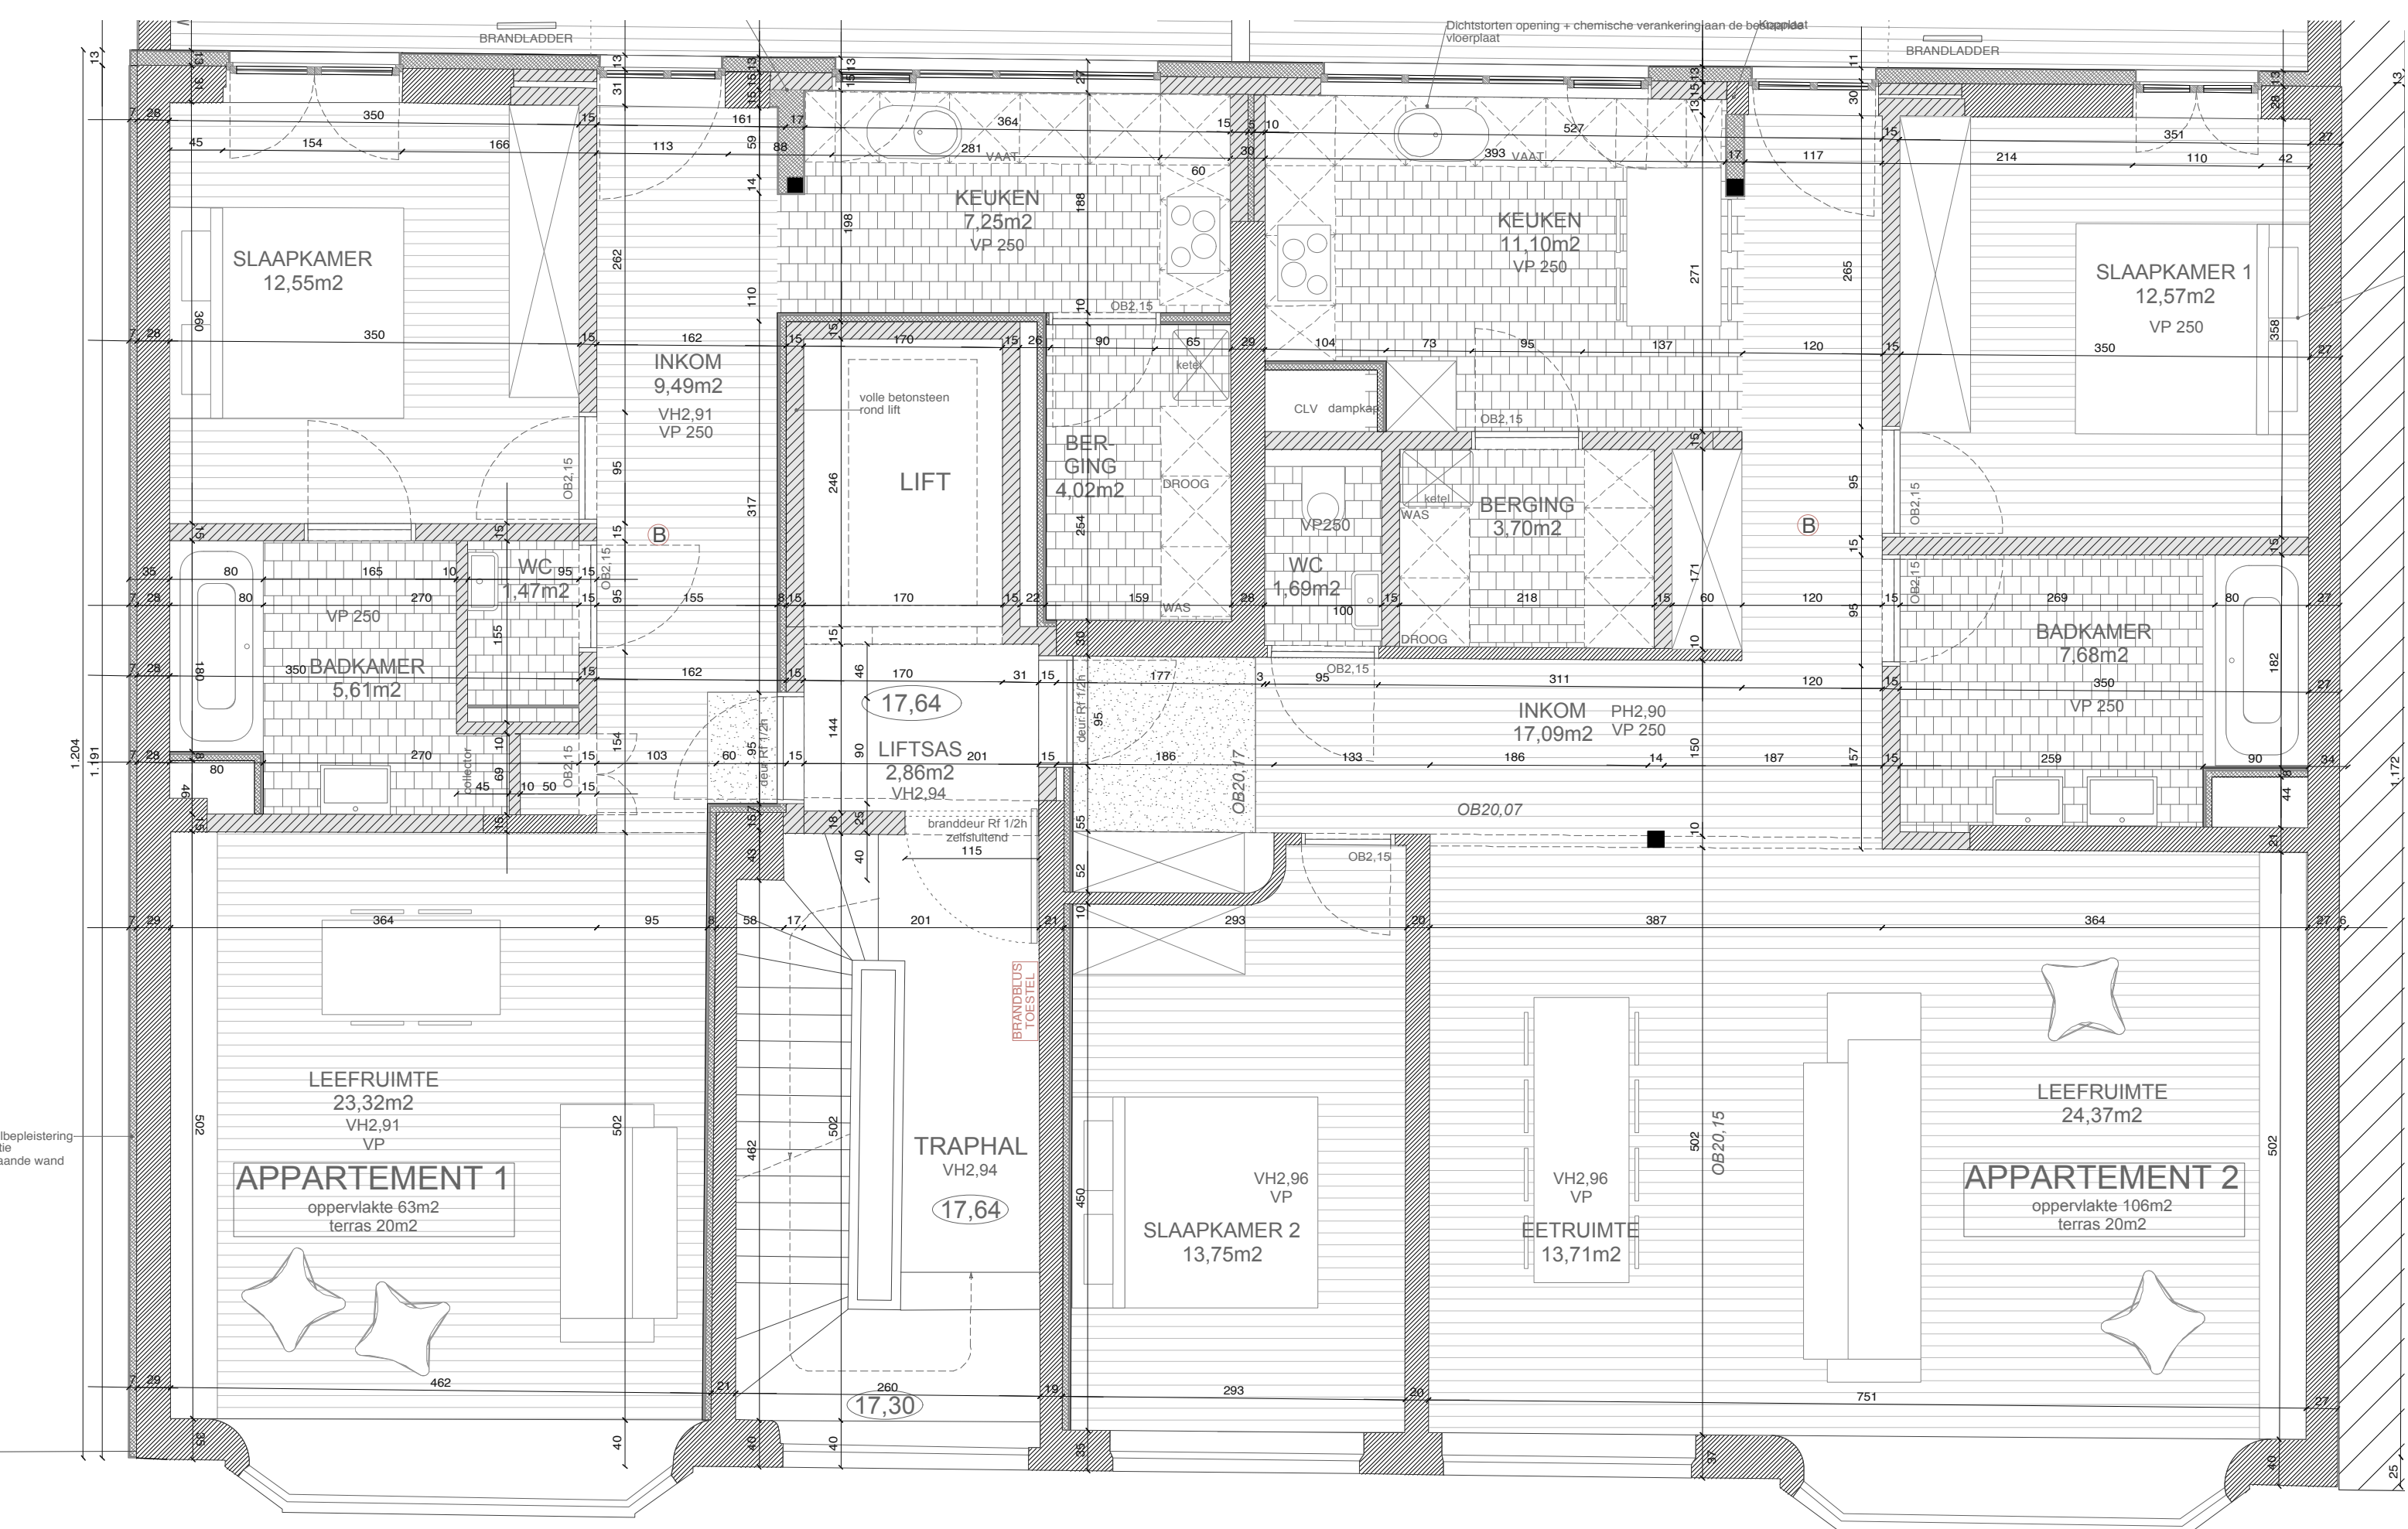

1201 LALO VERBOUWING APPARTEMENTS- GEBOUW MET WINKEL Lange Lozanastraat 215, Antwerpen	fase: presentatie presentatie, datum: 19/08/2014	opdrachtgever Indejo Bisschoppenhoflaan 641, 2100 Deurne e-mail: jv@dj-autoparts.be	architect M u r m u u r architecten Rode broekstraat 126, 9600 Ronse tel. 0485 49 75 50 pieter@murmuur.eu		SCHAAL: 1/50 	PLANNEN Niveau 2 Nieuwe toestand
--	---	--	---	--	------------------	--

